



חזית מערבית

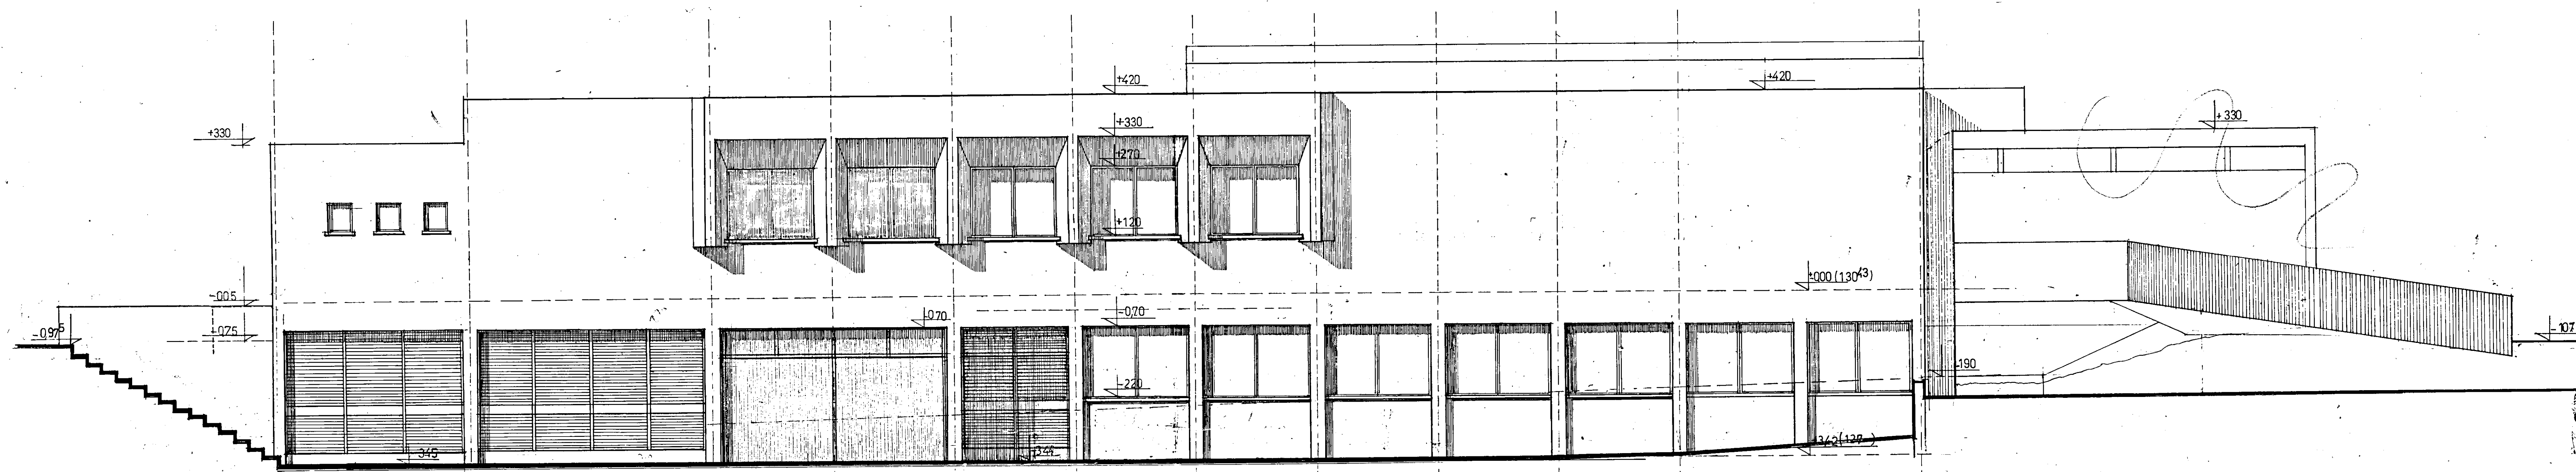

חזית צפונית

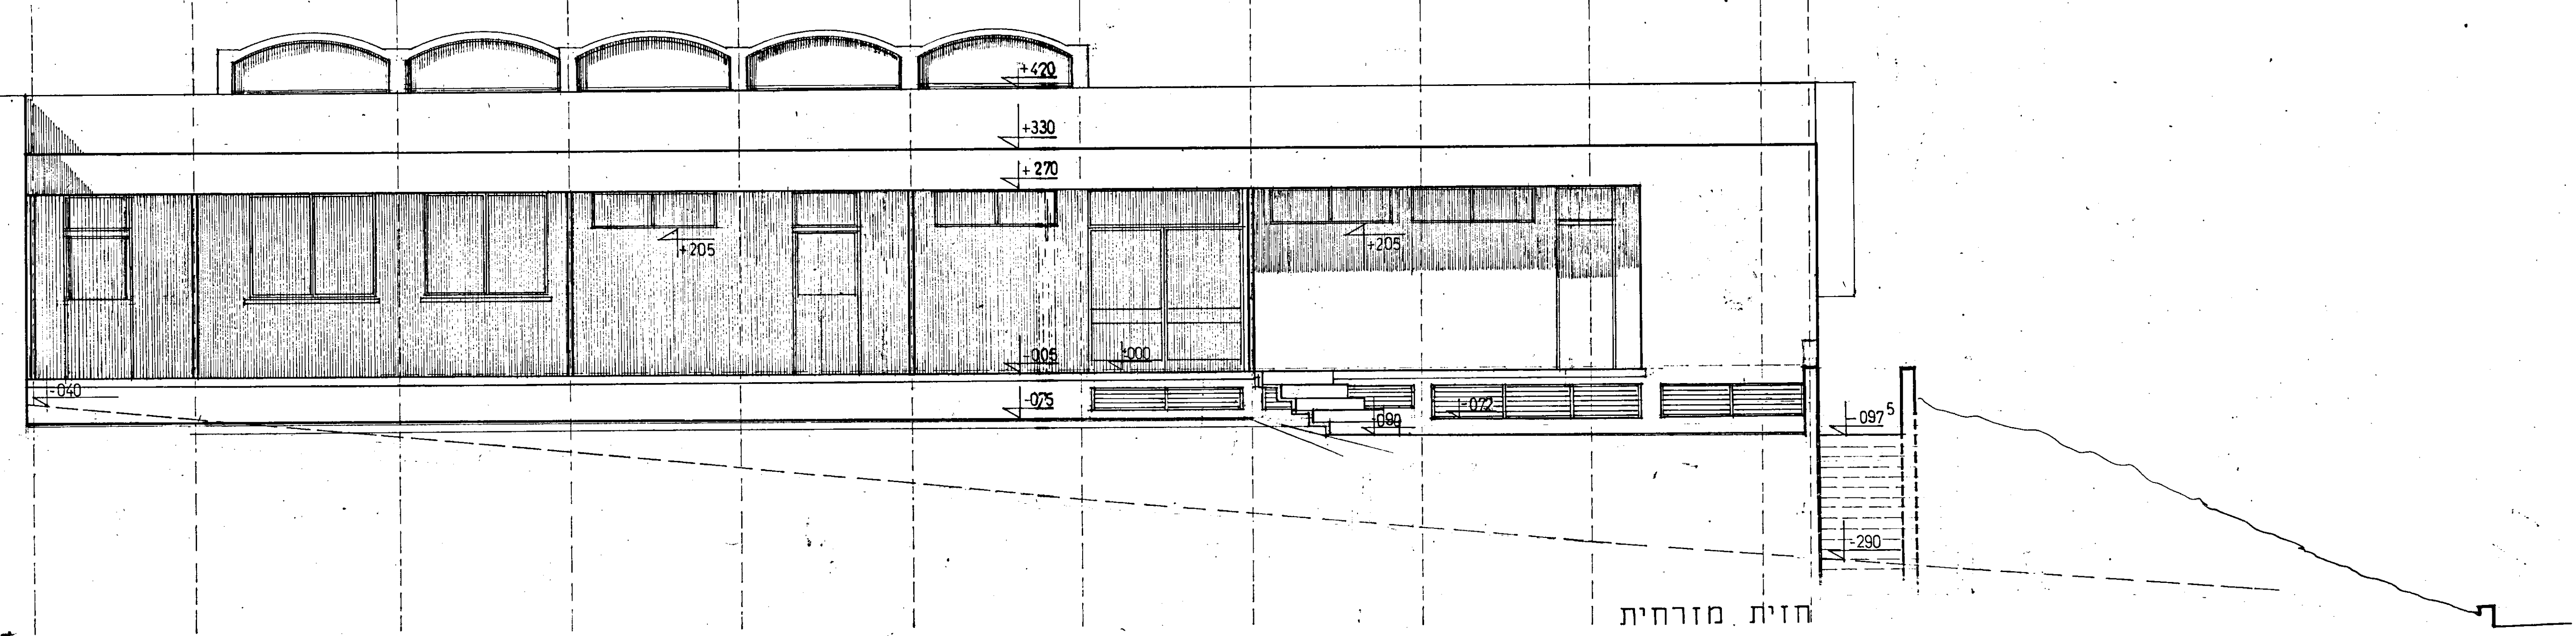

חזית מזרחית

המחלקה הסכנית		שם סוכני השומר הצעיר בניין	
הד"ר יצחק רובין עם בנייתו של		כ"פ מנהל	
תאריך:	180	תאריך:	01/77
מספר:	6	מספר:	9818
מחלקה:	מבנה	מחלקה:	מבנה
מספר:	180	מספר:	01/77
מספר:	6	מספר:	9818
מספר:	180	מספר:	01/77
מספר:	6	מספר:	9818

התוכן אינו לשימוש פרטי. כל הזכויות שמורות.